


# INDU-LIGHT - Dachlicht

## Příčný řez

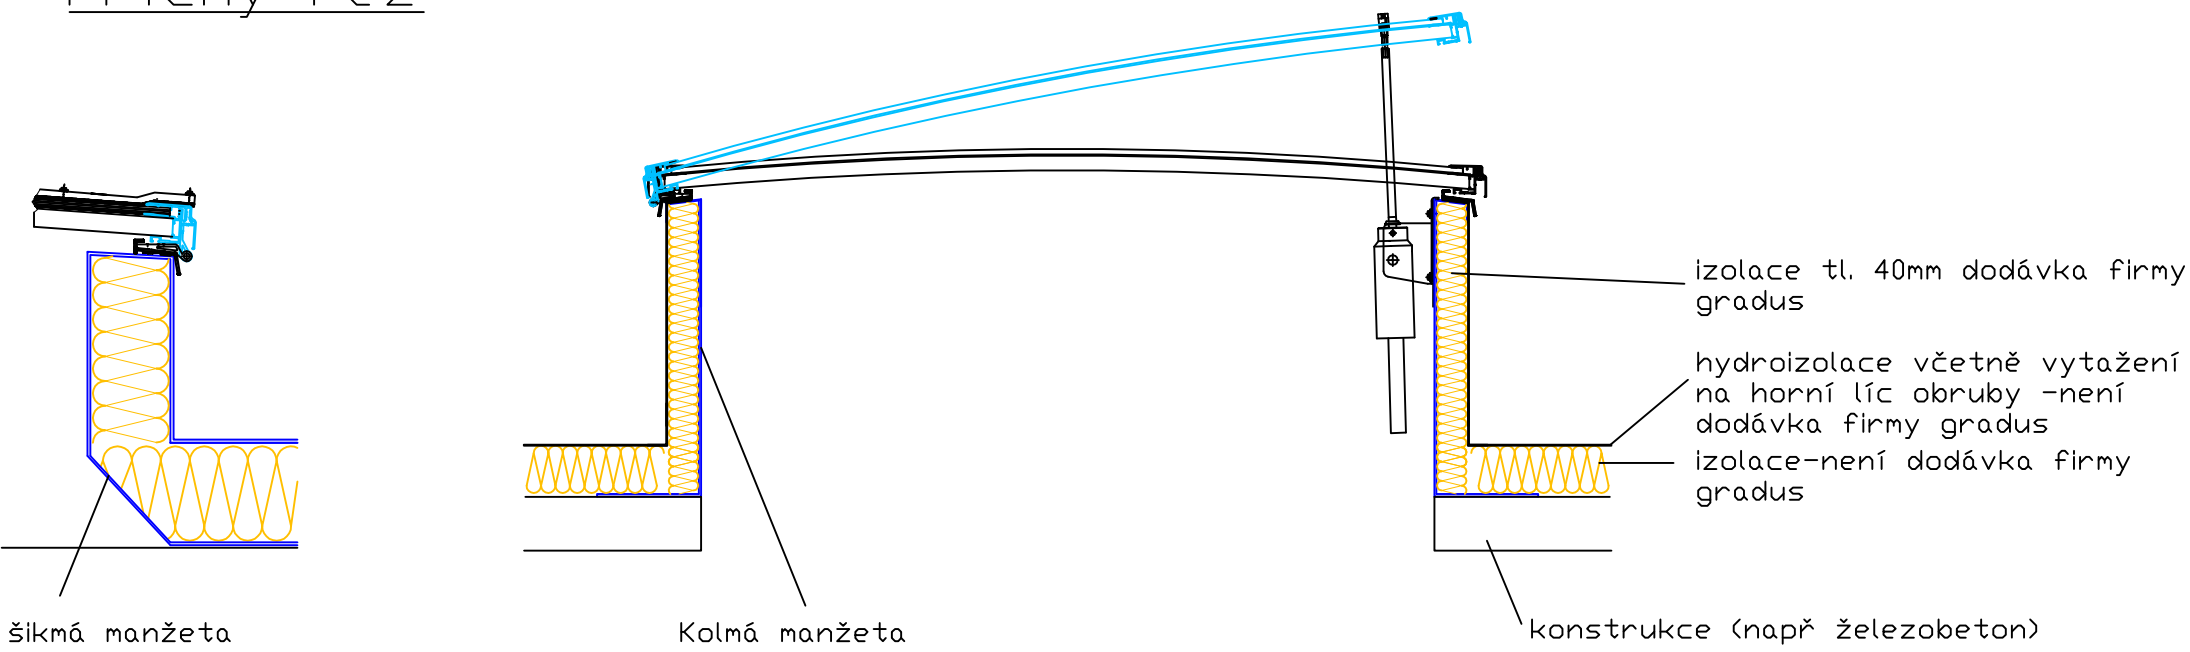

## Půdorys

