


CHÚC typu A

Essertop 2000, rozměr 1,2 x 2,4m

umístění poplachových stanic CO2

vč. ovládání

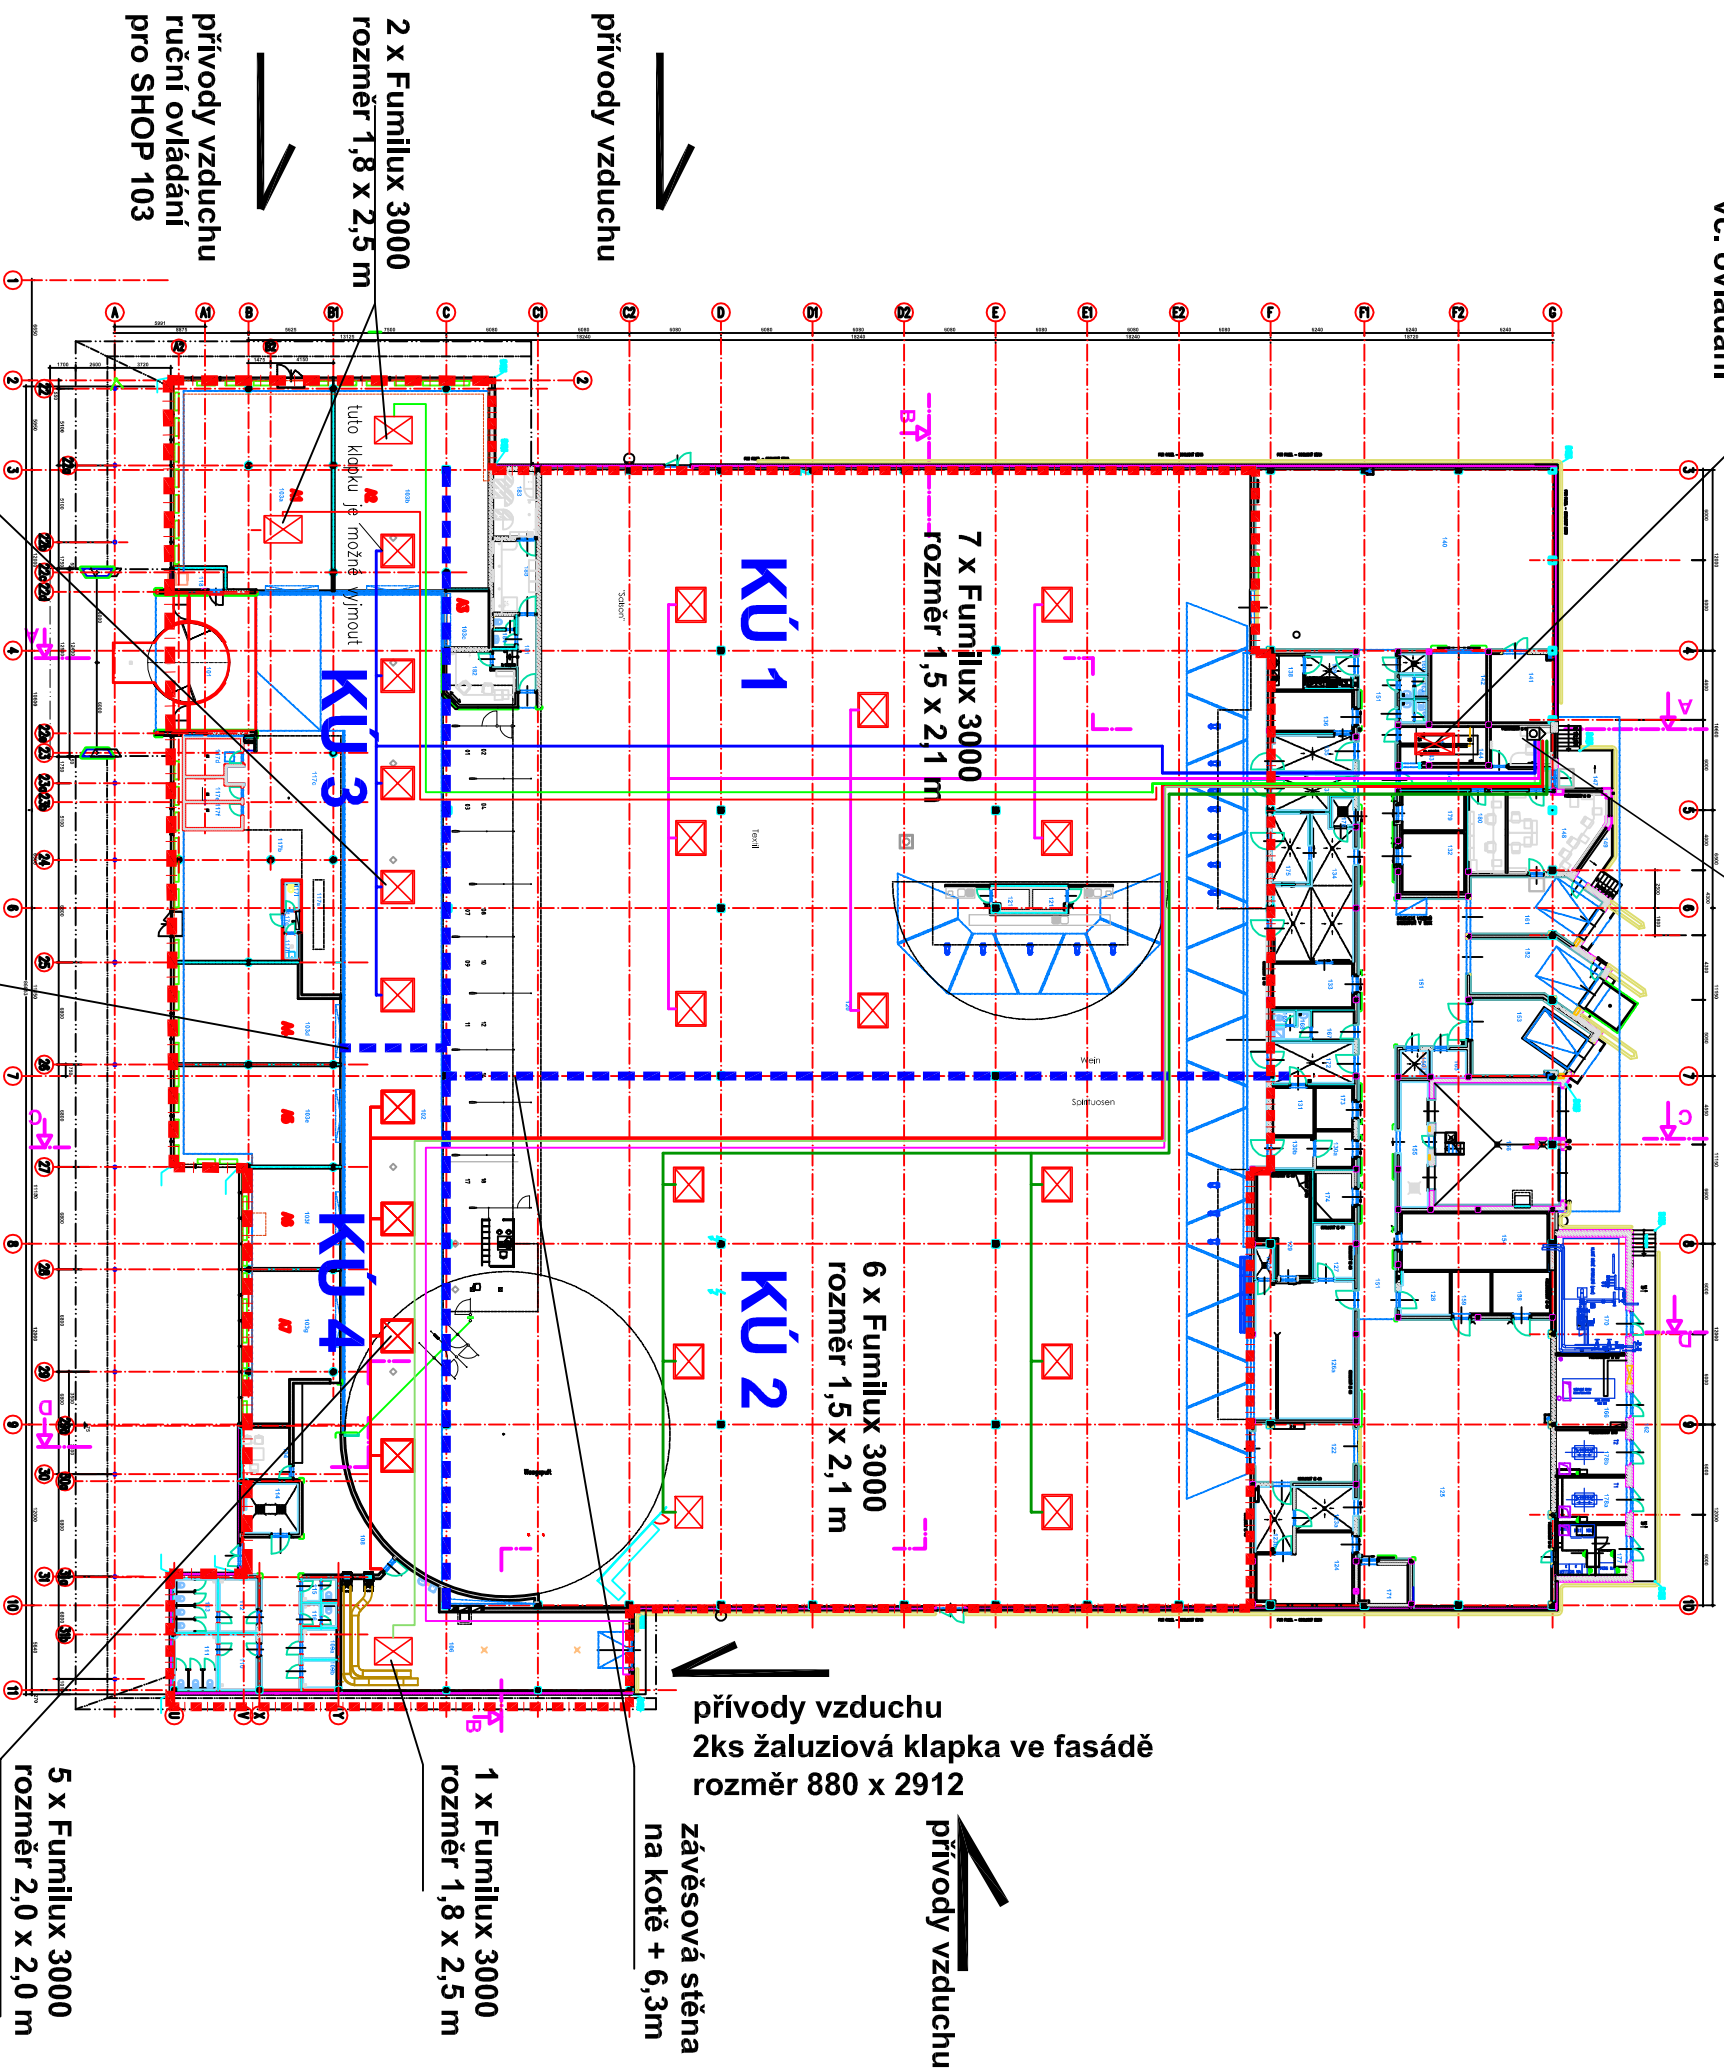

### Odvody kouře a tepla

Prodejna

☒ FUMILUX 3000 se spoilerem, rozměr 1500 x 2100 mm, Aw=2,363 m2  
počet : 13 ks

☒ Mail FUMILUX 3000 se spoilerem, rozměr 2000 x 2000 mm, Aw=3,00 m2  
počet : 9 ks

☒ FUMILUX 3000 se spoilerem, rozměr 1800 x2500 mm, Aw=3,375 m2  
počet : 3 ks  
— žaluziová klapka fasádní, rozměr 880 x 2912  
počet : 2 ks

☒ CHÚC ESSERTOP 2000, rozměr 1200 x 2400 mm,  
počet : 1 ks

### LEGENDA

— rozvody CO2

— kouřové úseky  
— požární úseky  
— poplachové stanice

Technický výkres pro realizaci - RD