


INDU-LIGHT - Dachlicht

Příčný řez

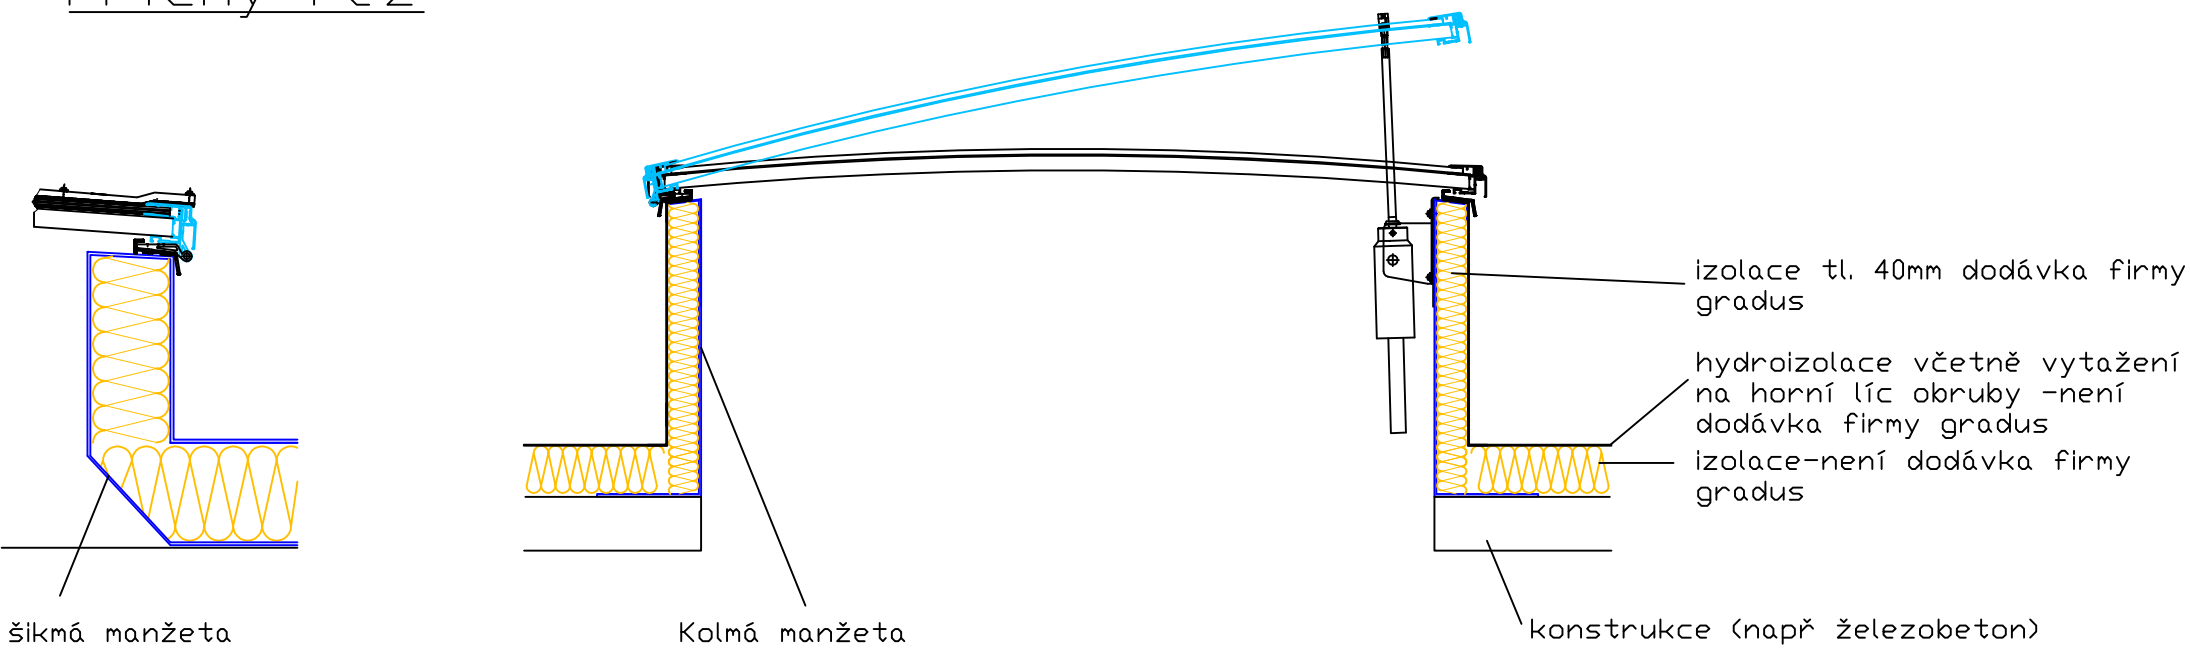

Půdorys

