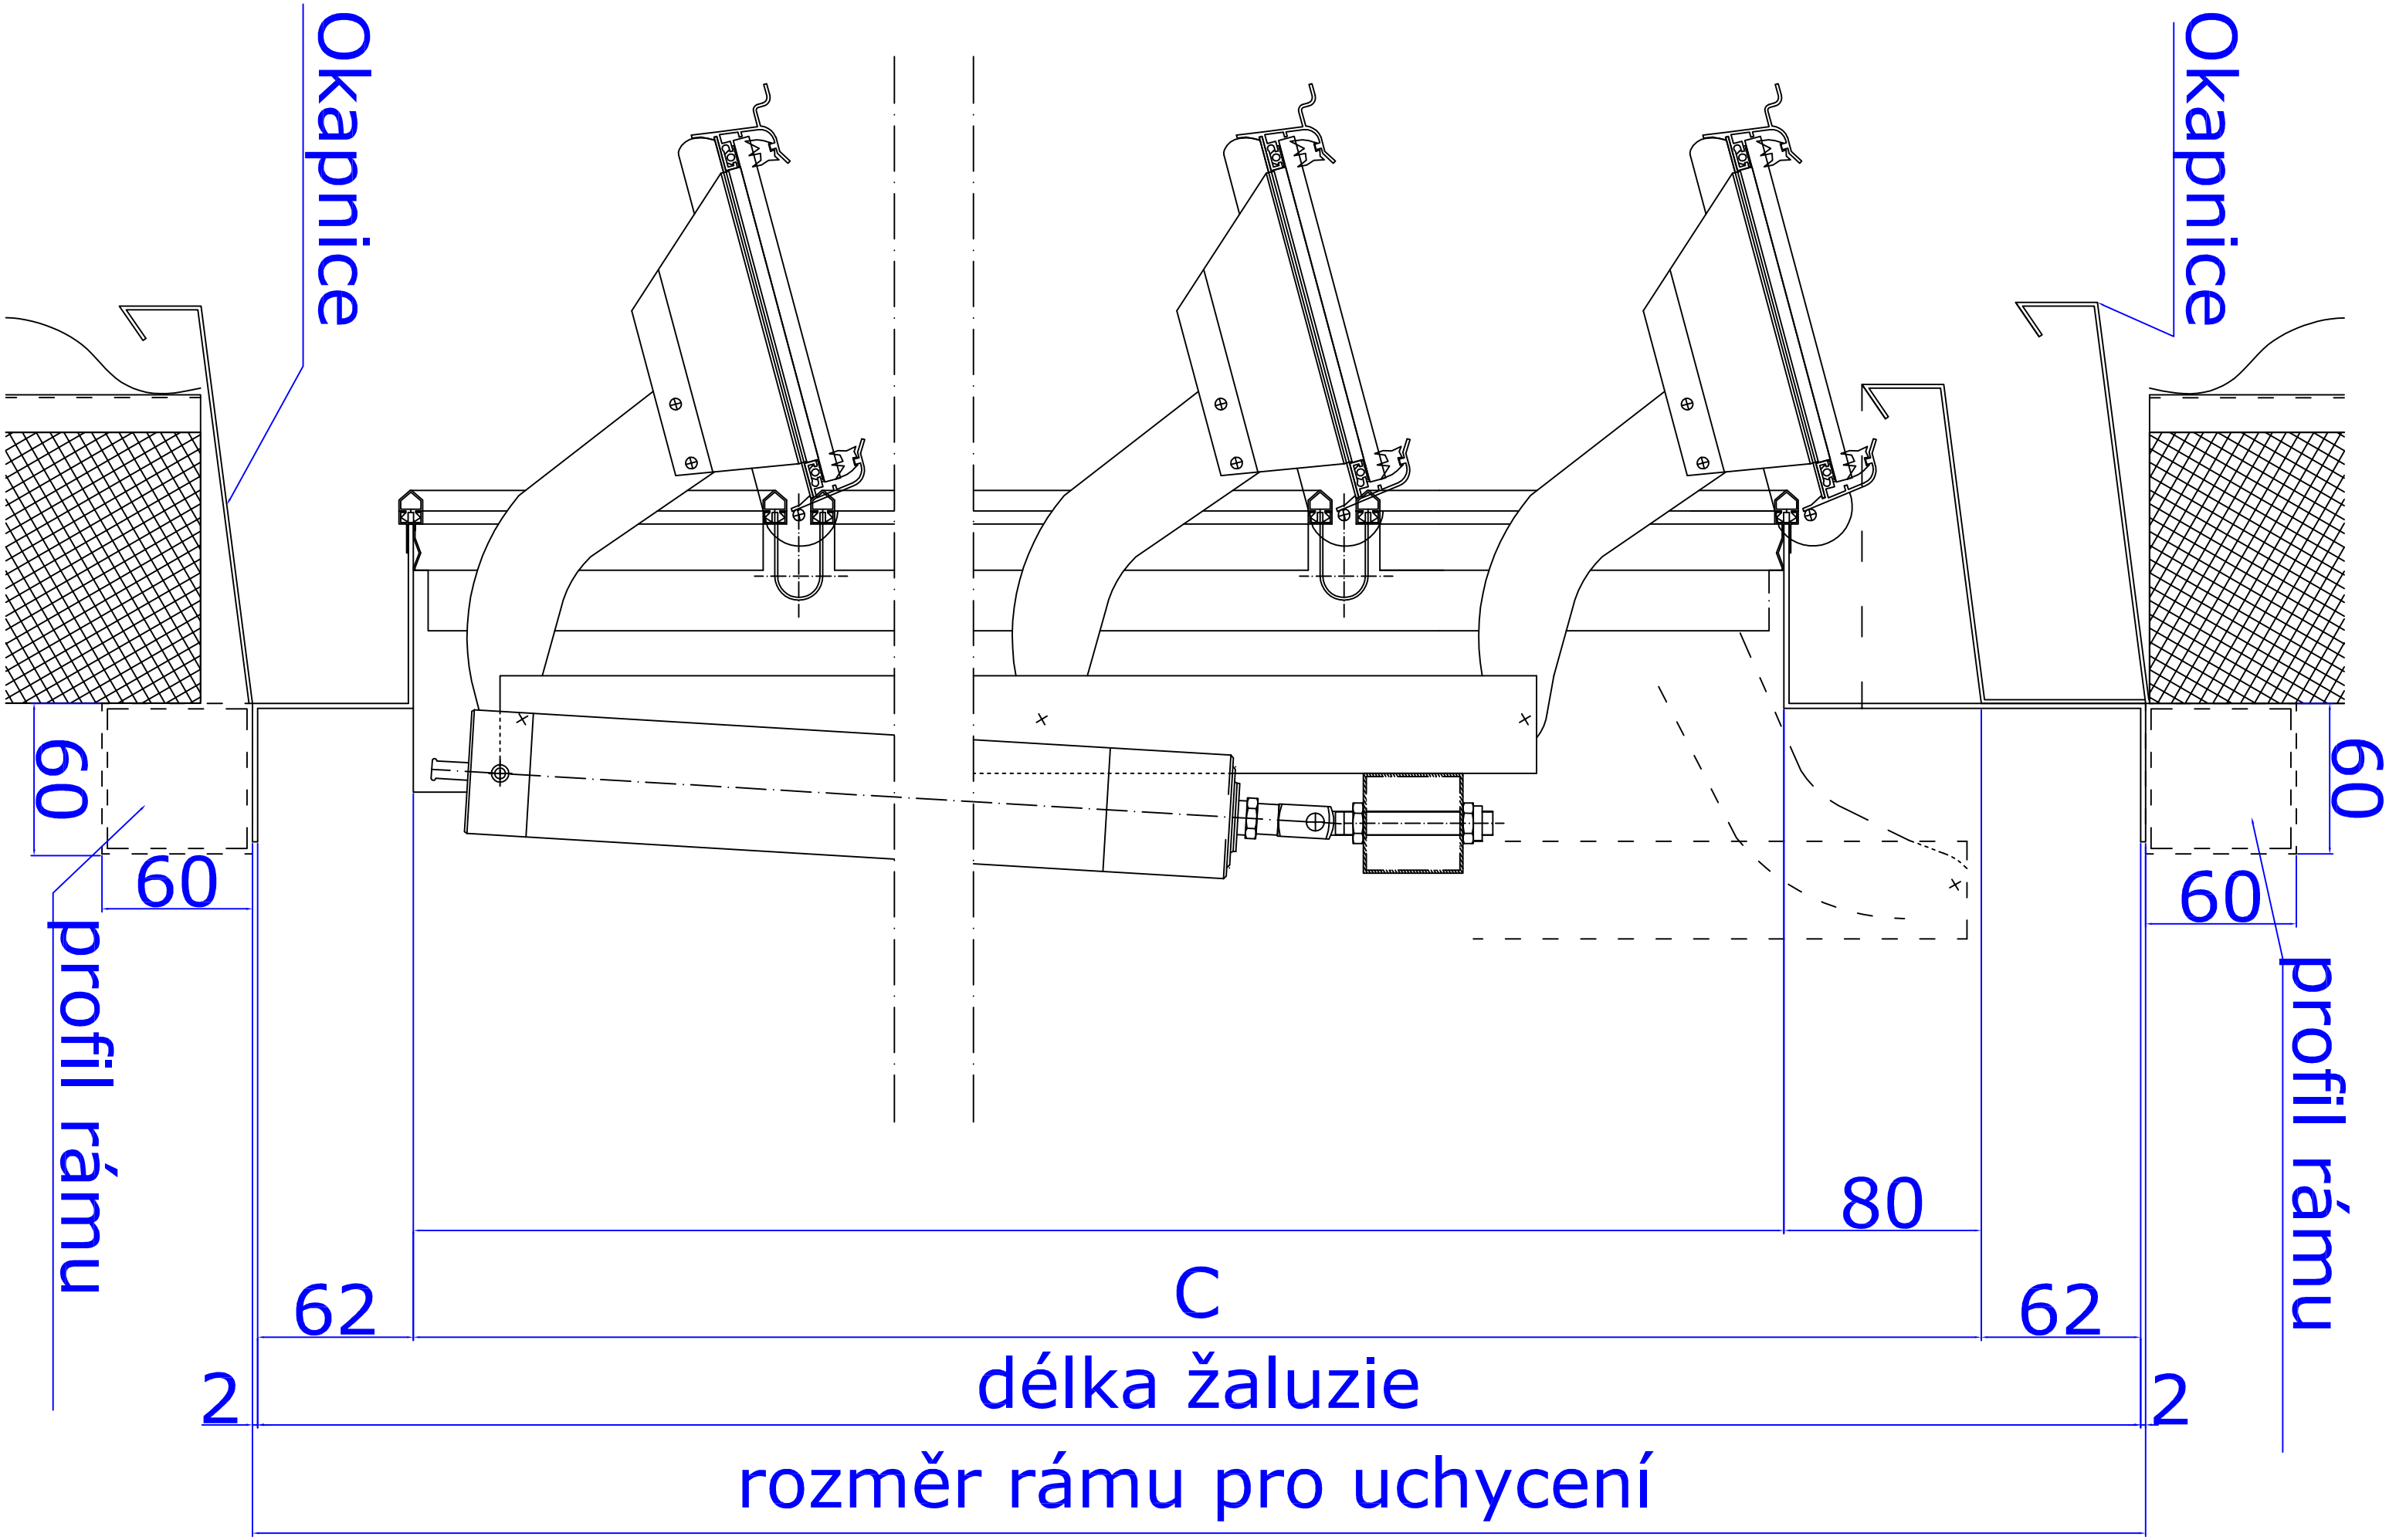
Okapnice
Okapnice
60
60
profil rámu
60
60
profil rámu
80
C
62
62
délka žaluzie
2
2
rozměr rámu pro uchycení