


Dachlicht - denní větrání

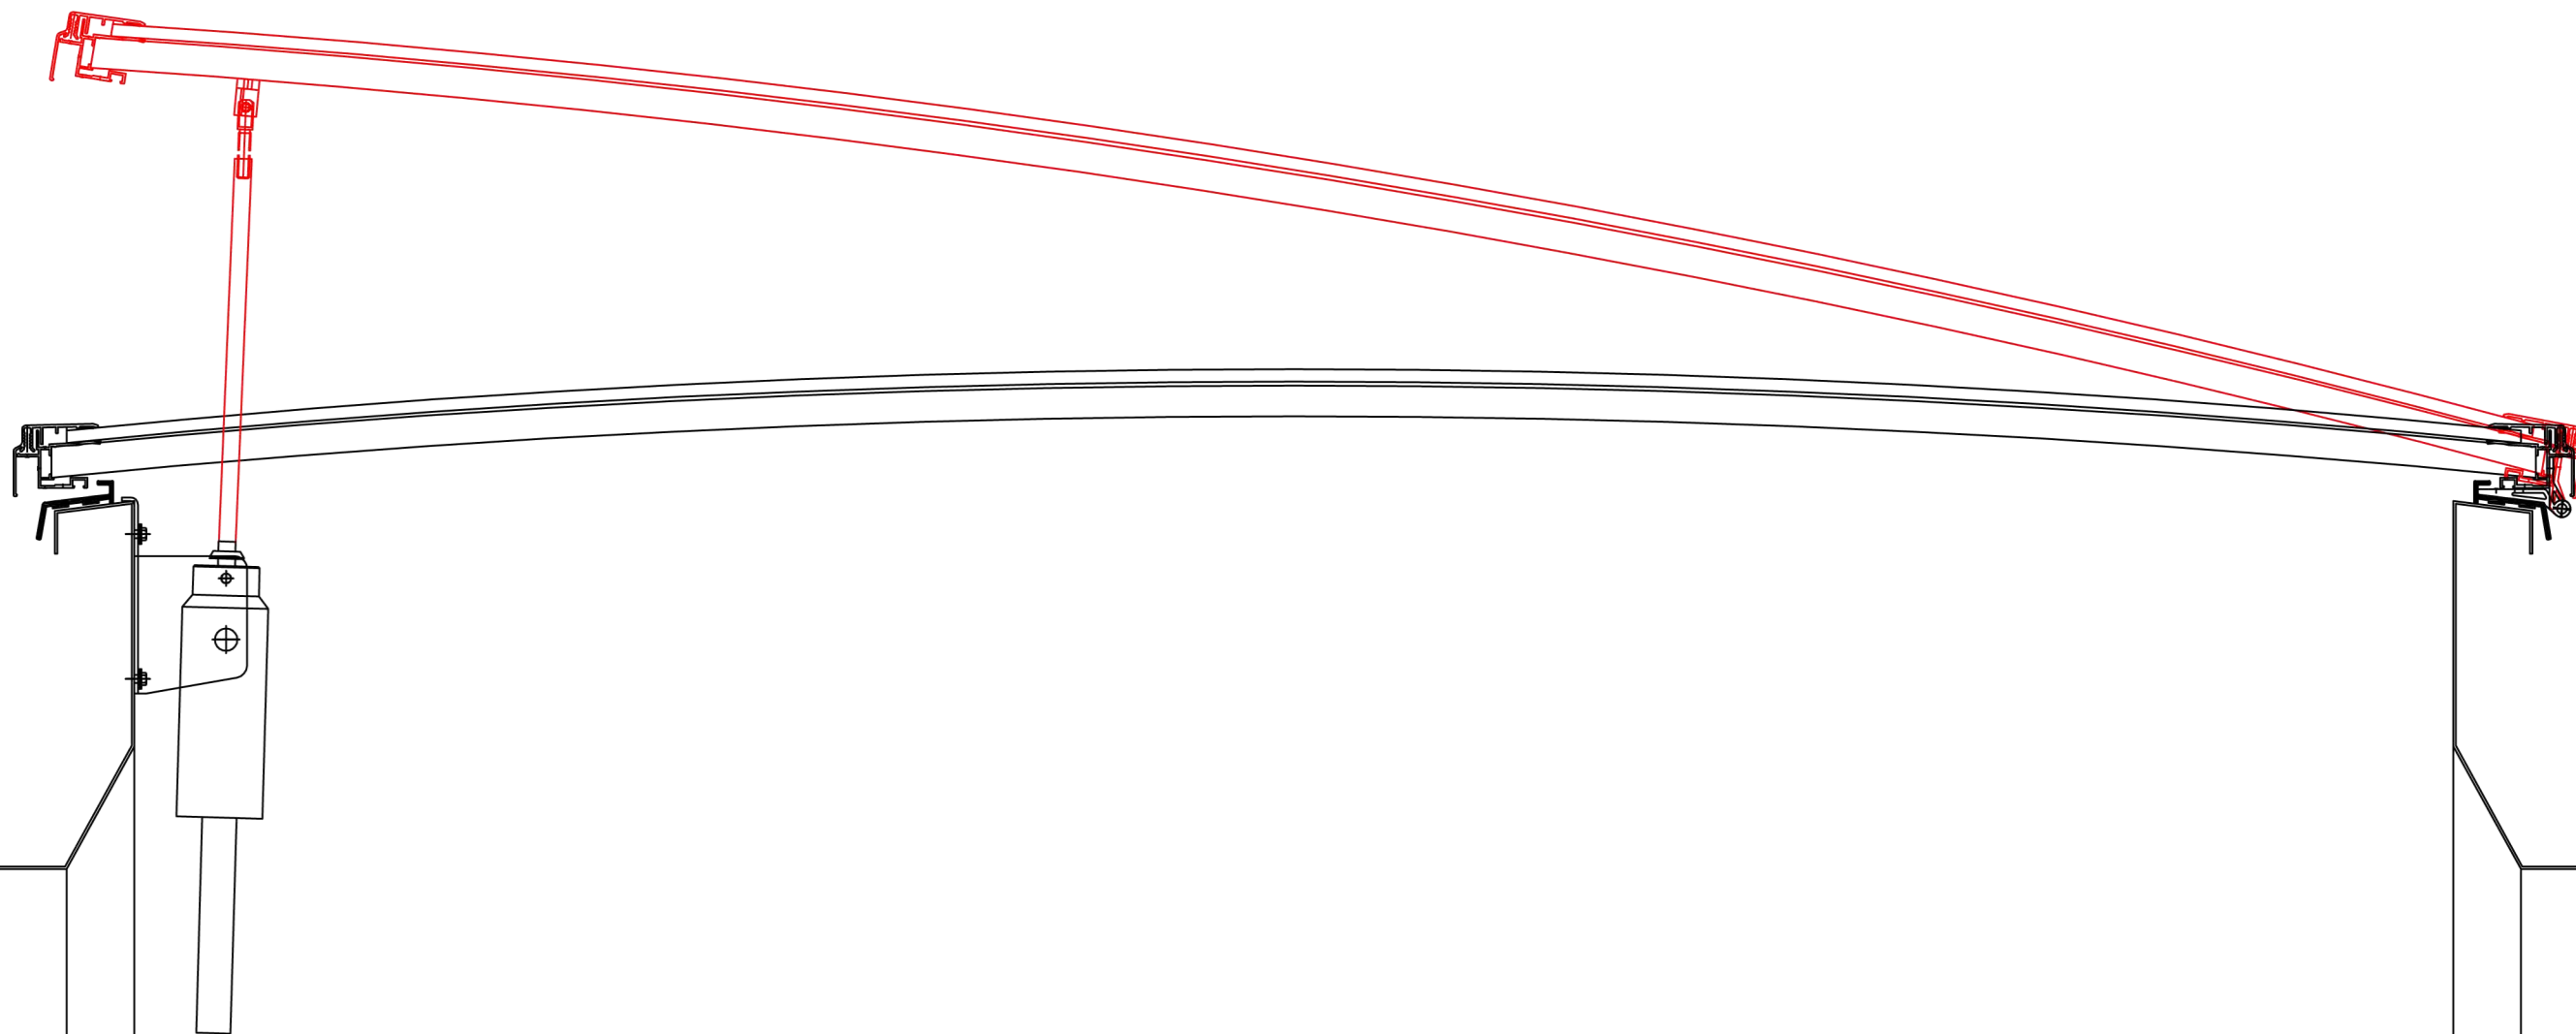

jmenovitá velikost -11cm

jmenovitá velikost